




ЛЕРМОНТОВ

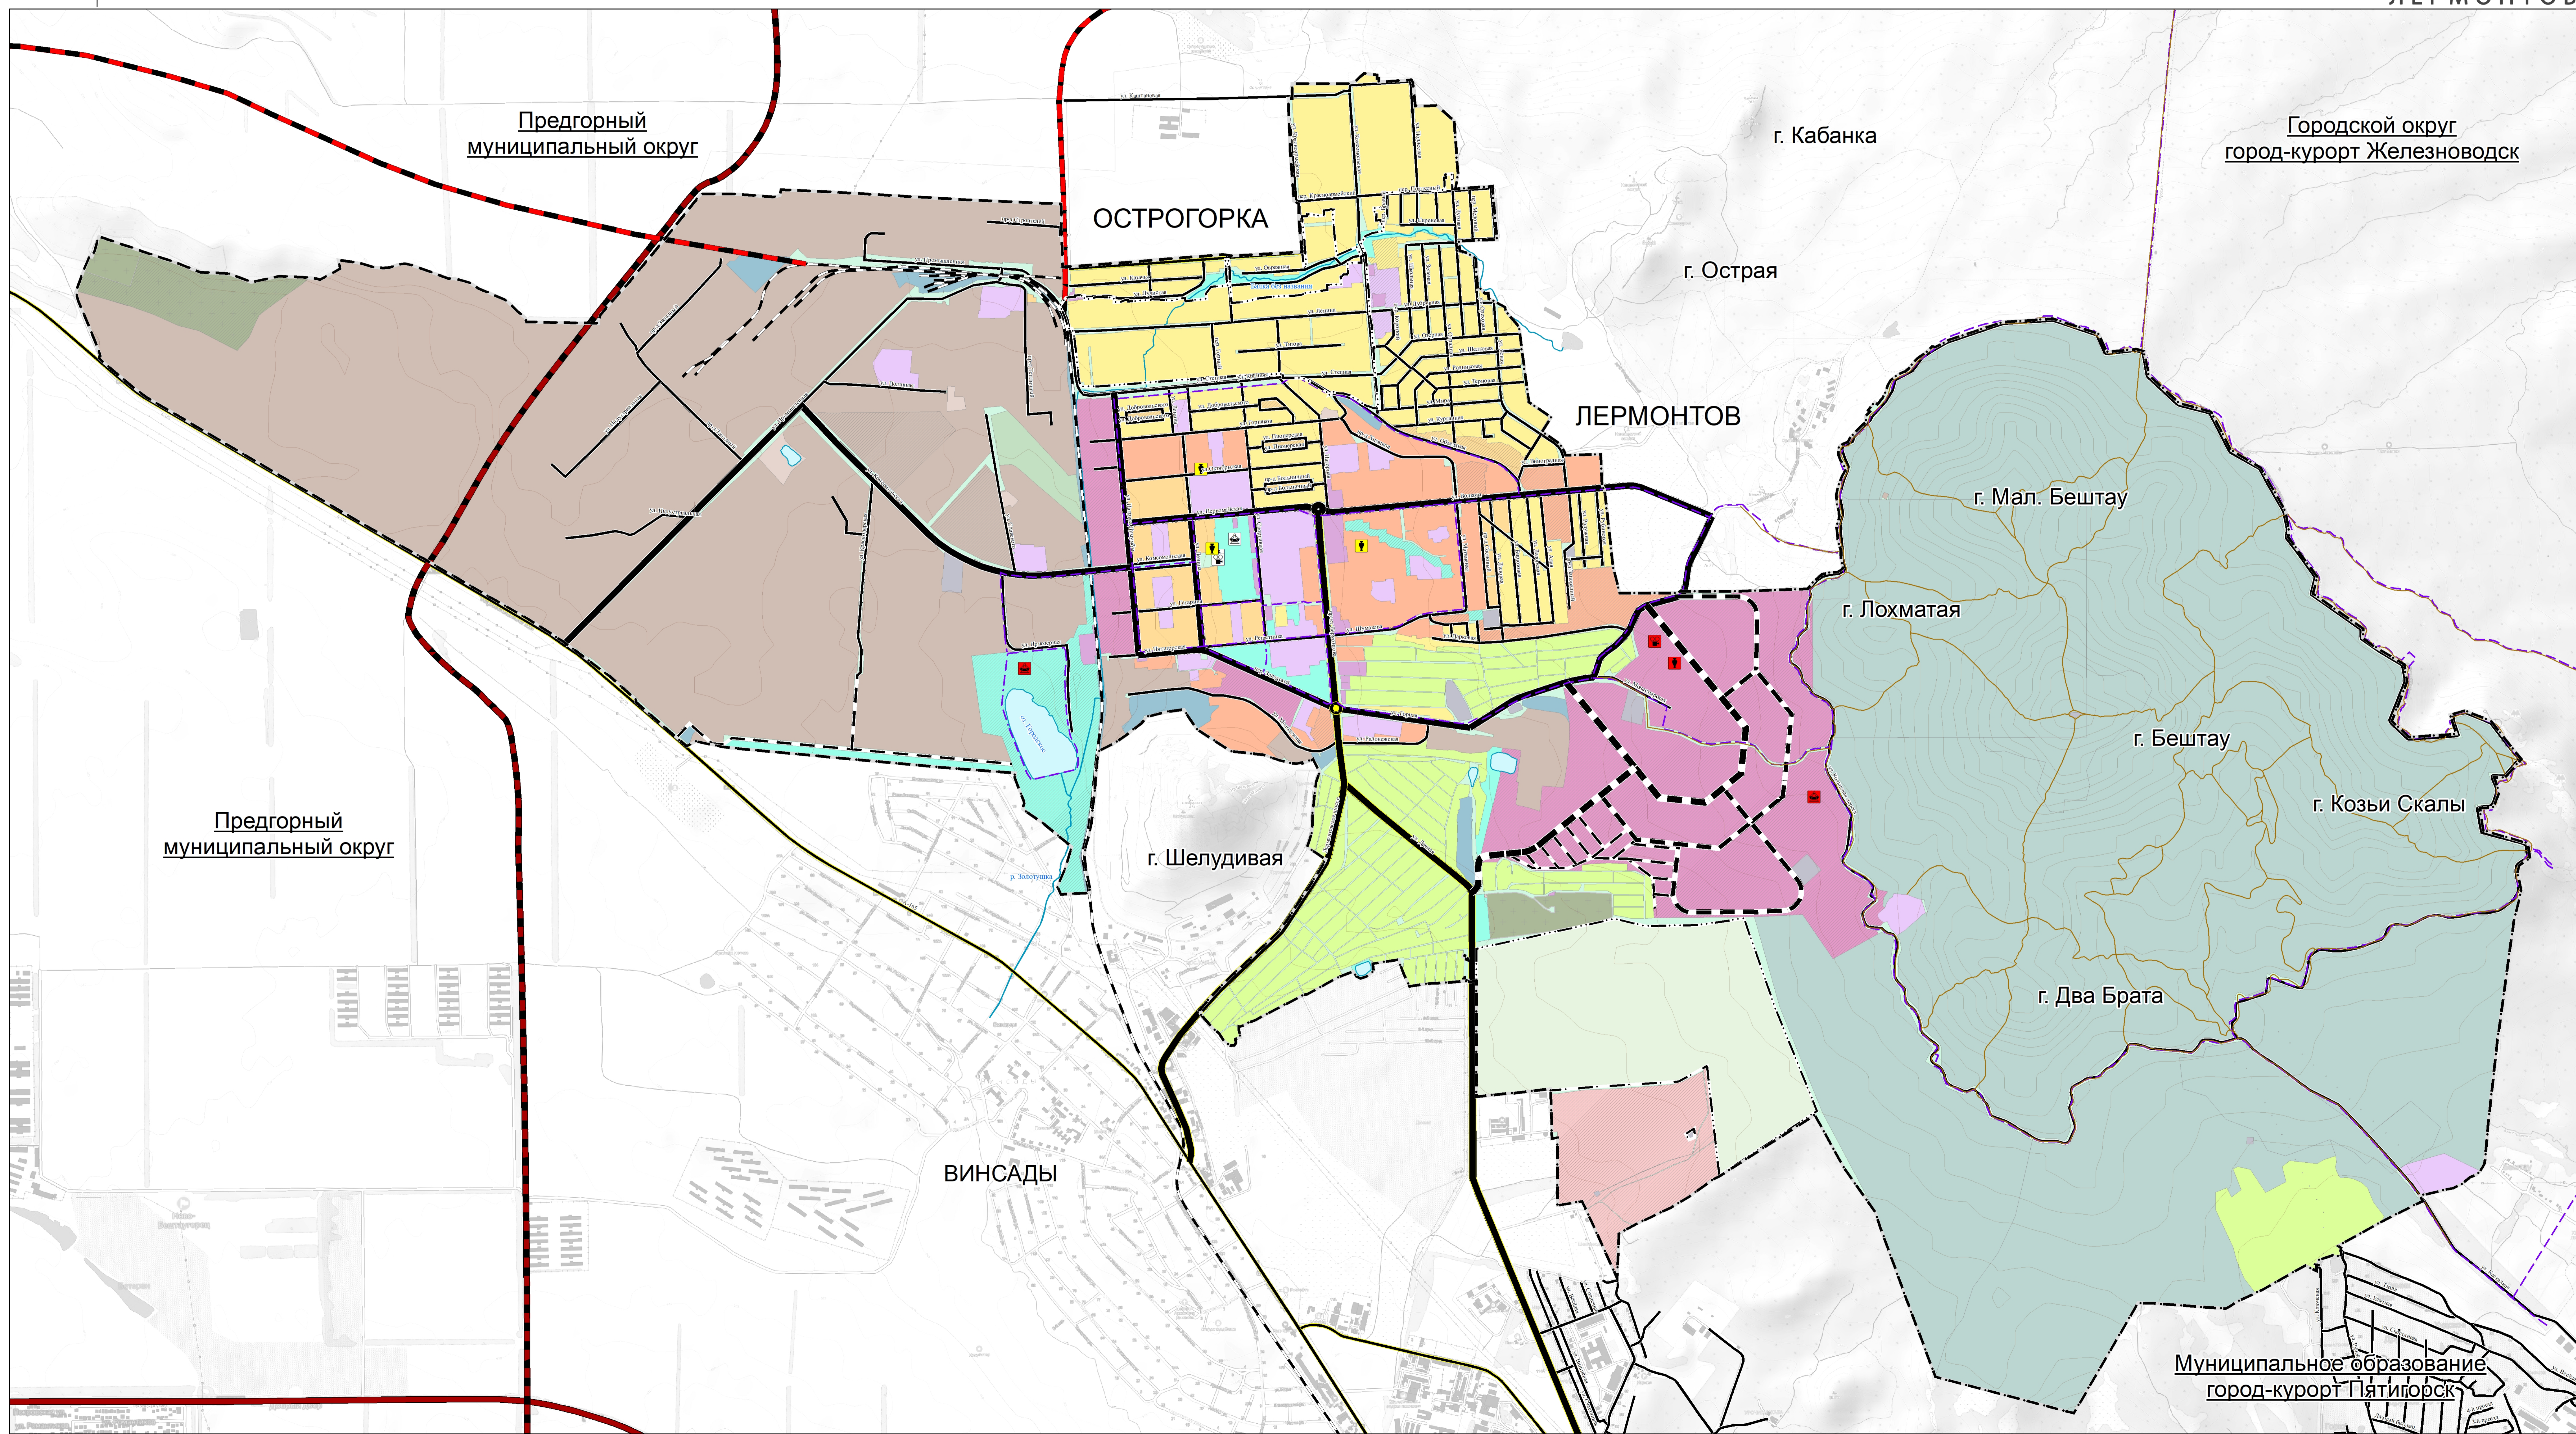

УСЛОВНЫЕ ОБОЗНАЧЕНИЯ

ГРАНИЦЫ

- Граница городского округа
- Граница населенного пункта

ОБЪЕКТЫ КУЛЬТУРЫ И ИСКУССТВА

- Объект культурно-просветительного назначения
- Объект культурно-просветительного назначения
- Объект культурно-просветительного назначения
- Объект культурно-досугового (клубного) типа
- Объект культурно-досугового (клубного) типа

КУЛЬТОВЫЕ ОБЪЕКТЫ

- Объект религиозной организации (объединения)

ОБЪЕКТЫ РЕКРЕАЦИИ

- Парковая зона
- Парковая зона

032130008412200014-2022-ГП					
Генеральный план муниципального образования городского округа Лермонтова Ставропольского края					
Изм.	Колуч.	Лист	№ док.	Подпись	Дата
Директор			Лермонтов М.В.		
ГАП			Евсёв М.А.		
Архитектор			Давыко И.О.		
Инженер			Лобская А.Г.		
Картограф			Остремко Н.Ю.		
Положение о территориальном планировании				Стадия	Лист
Карта планируемого размещения объектов местного значения в области культуры				ГП	2
М 1:10 000				ООО "ГеоВерсум"	