
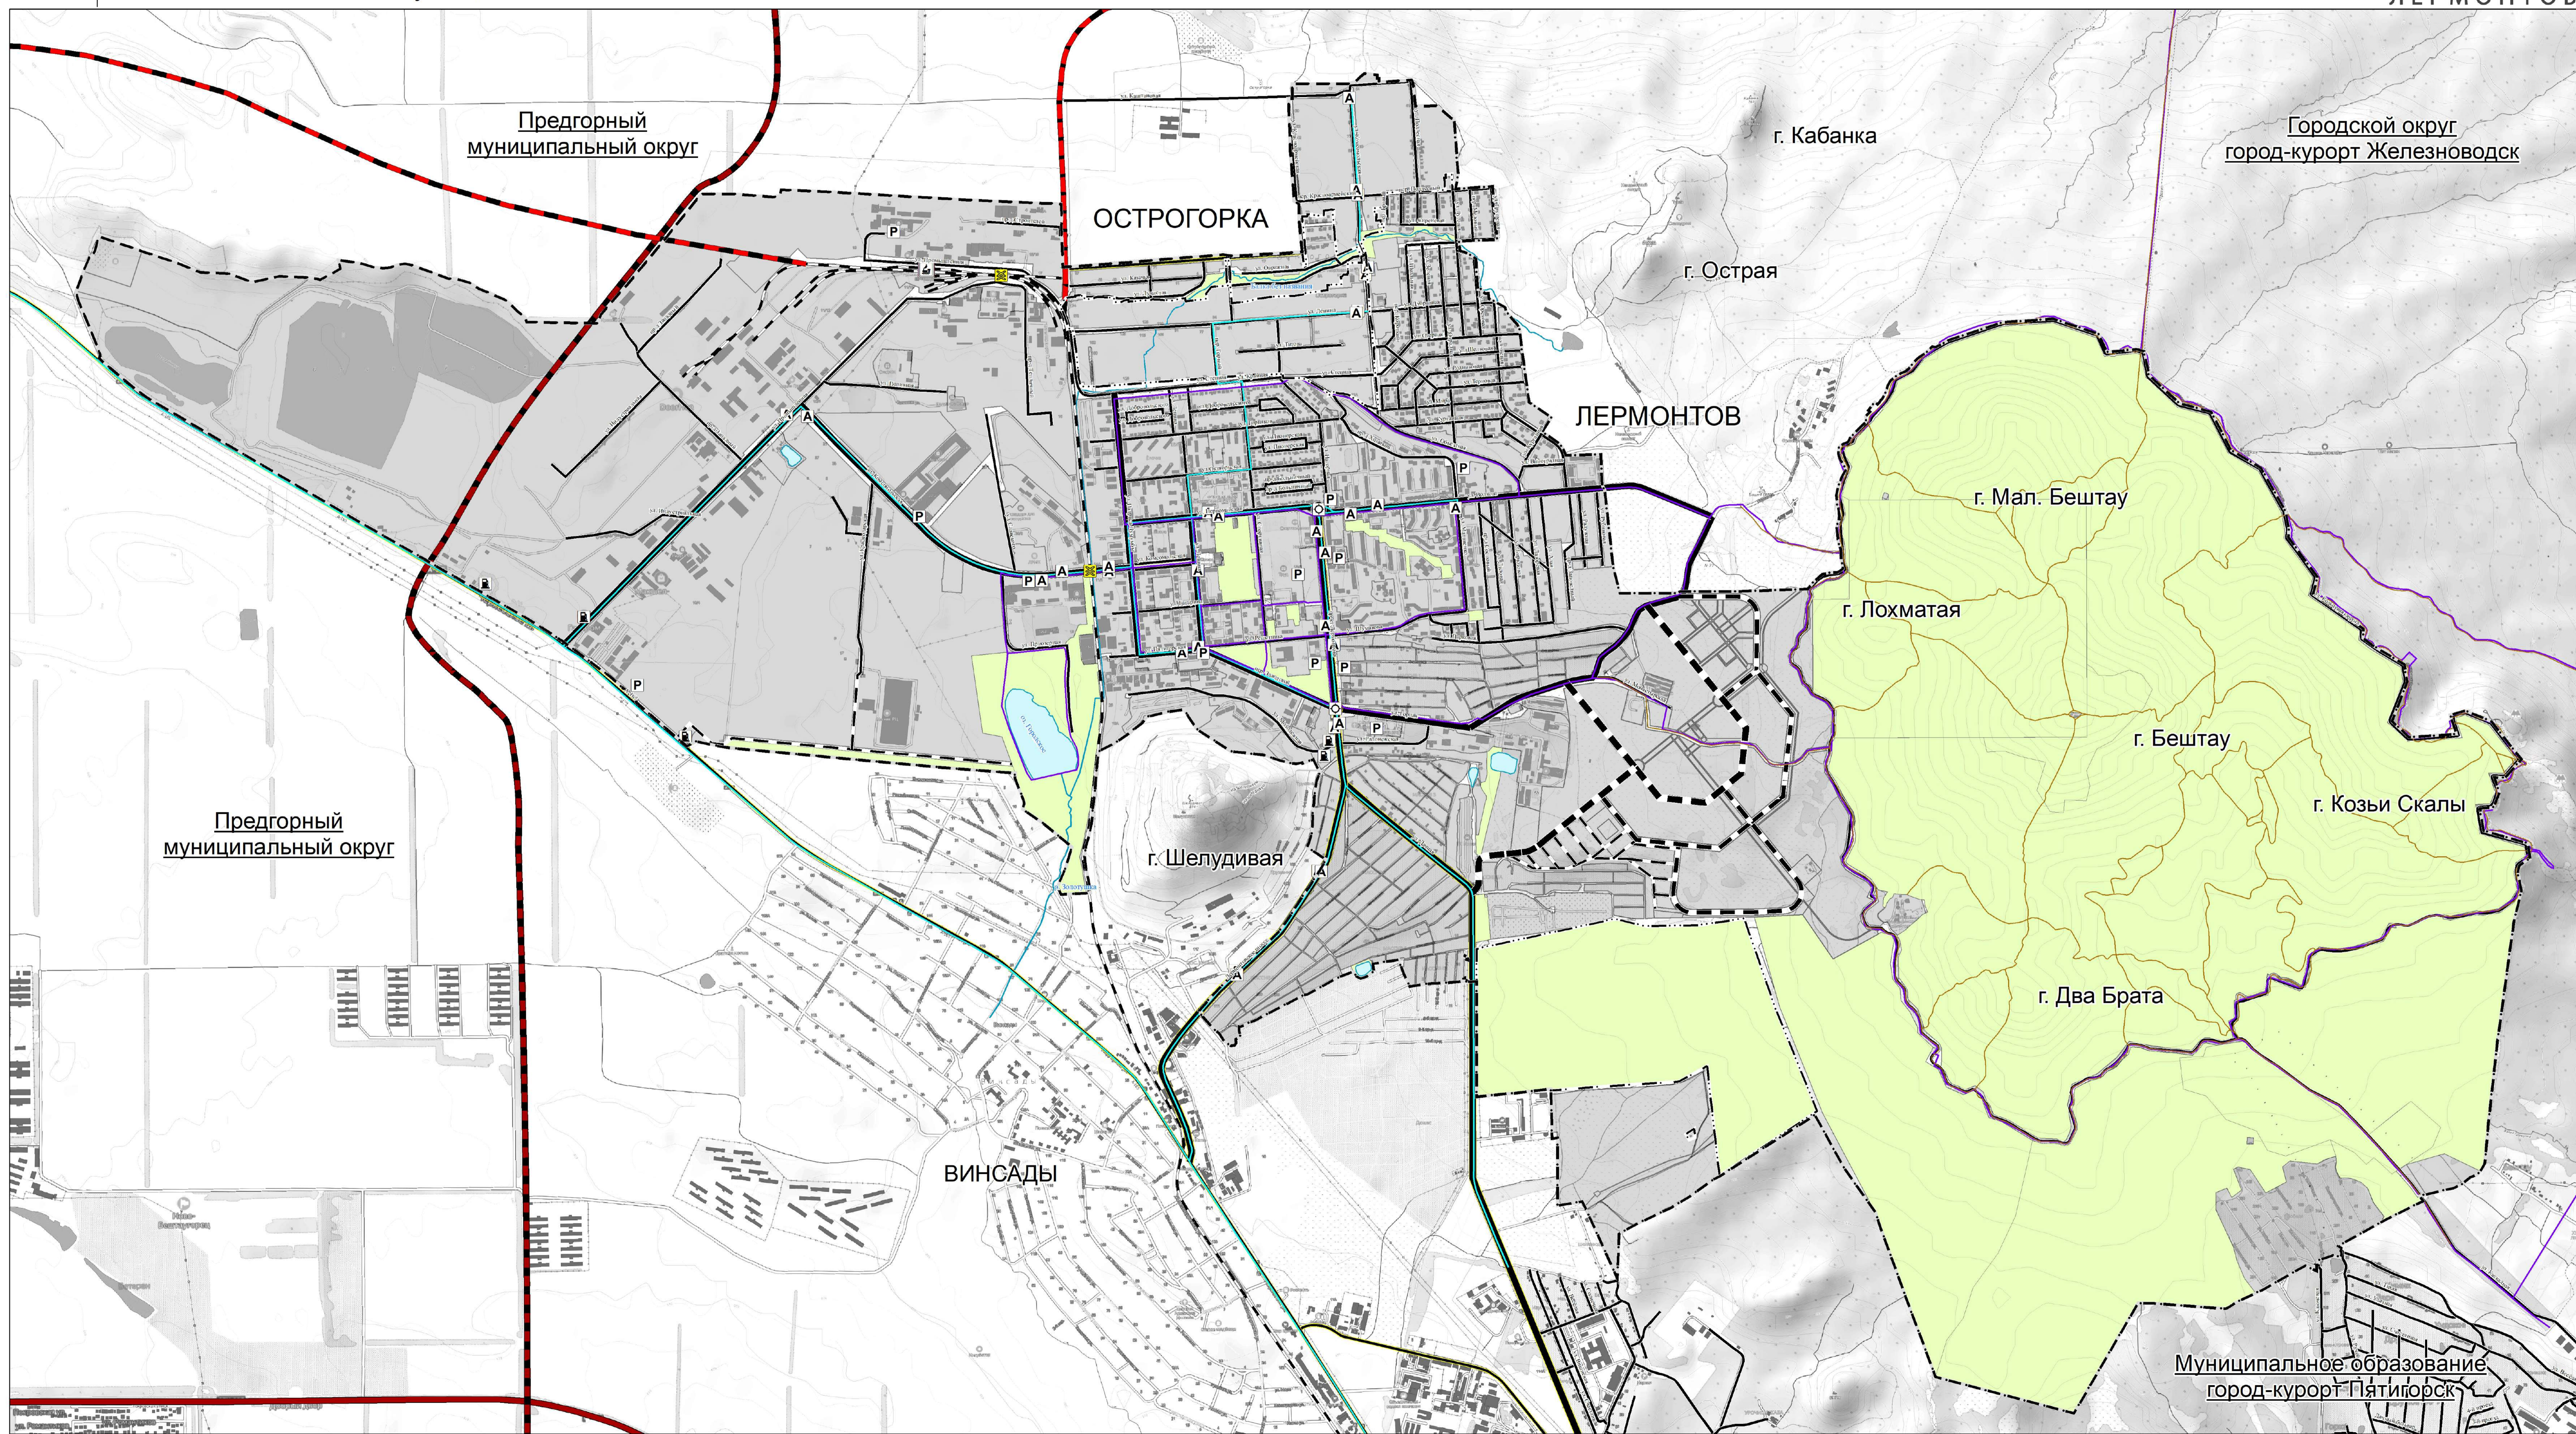


# ГЕНЕРАЛЬНЫЙ ПЛАН МУНИЦИПАЛЬНОГО ОБРАЗОВАНИЯ ГОРОДСКОГО ОКРУГА ГОРОДА ЛЕРМОНТОВА СТАВРОПОЛЬСКОГО КРАЯ

Карта развития транспортной инфраструктуры и автомобильных дорог общего пользования федерального, регионального или межмуниципального значения, местного значения

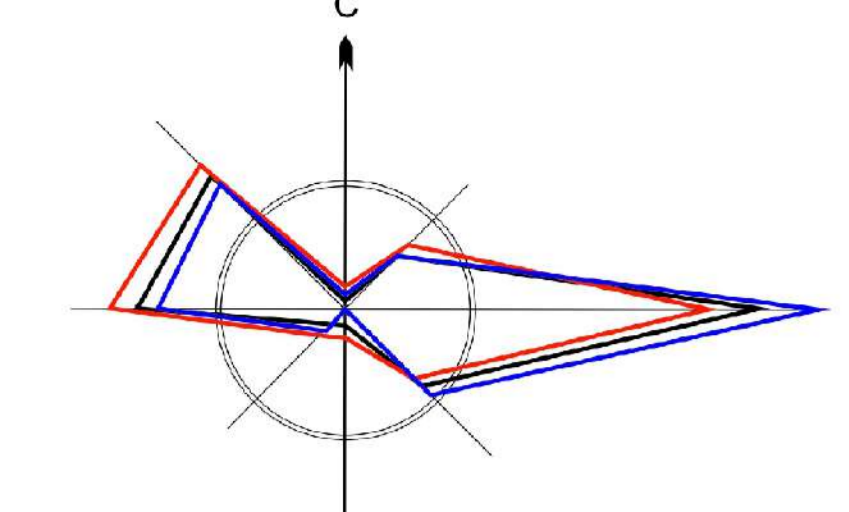

- ### УСЛОВНЫЕ ОБОЗНАЧЕНИЯ
- ГРАНИЦЫ**
- Граница городского округа
  - Граница населенного пункта
- ЖЕЛЕЗНОДОРОЖНЫЙ ТРАНСПОРТ**
- Железнодорожная станция
  - Железнодорожный переезд местного значения
  - Железнодорожный путь общего пользования
  - Железнодорожный путь необщего пользования
- АВТОМОБИЛЬНЫЙ ТРАНСПОРТ**
- ВНЕШНИЙ ТРАНСПОРТ**
- Автомобильная дорога федерального значения
  - Автомобильная дорога общего пользования регионального или межмуниципального значения
- УЛИЧНО-ДОРОЖНАЯ СЕТЬ**
- Магистральная улица общегородского значения
  - Магистральная улица районного значения
  - Улицы и дороги местного значения
  - Линии движения общественного транспорта
- ОБЪЕКТЫ ТРАНСПОРТНОЙ ИНФРАСТРУКТУРЫ**
- Транспортная развязка в одном уровне местного значения
  - Остановки общественного транспорта
  - Стоянка (парковка) автомобилей местного значения
  - Станция автозаправочная местного значения
- ВЕЛОСИПЕДНЫЕ И ПЕШЕХОДНЫЕ МАРШРУТЫ**
- Основные велосипедные направления
  - Пешеходные маршруты

\* - перспективные транспортные направления отображены за границами муниципального образования городского округа города Лермонтова для формирования целостности транспортного каркаса и обеспечения транспортной доступности территории

032130008412200014-2022-ГП				Генеральный план муниципального образования городского округа города Лермонтова Ставропольского края	
Имя	Колуч.	Лист	№ док.	Подпись	Дата
Директор	Лермонтов М.В.				
ГАП	Безуб М.А.				
Архитектор	Давыко И.О.				
Выполн.	Лобанов А.Г.				
Корректор	Остромен Н.Ю.				
Материалы по обоснованию				Стадия	Лист
Карта развития транспортной инфраструктуры и автомобильных дорог общего пользования федерального, регионального или межмуниципального значения, местного значения М 1:10 000				ГП	6
				ООО "Геобереза"	