



ПОСТАНОВЛЕНИЕ АДМИНИСТРАЦИИ ГОРОДА ЛЕРМОНТОВА

_____ город Лермонтов
Ставропольского края

№ _____

О предоставлении разрешения на отклонение от предельных параметров разрешенного строительства объекта капитального строительства на земельном участке с кадастровым номером 26:32:030502:1208

Рассмотрев протокол общественных обсуждений от _____, заключение о результатах общественных обсуждений от _____, в соответствии со статьей 40 Градостроительного кодекса Российской Федерации, Правилами землепользования и застройки муниципального образования городского округа города Лермонтова Ставропольского края, утвержденными постановлением администрации города Лермонтова от 21 декабря 2021 г. № 814, решением Совета города Лермонтова от 27 июля 2021 года № 40 «Об утверждении Положения о порядке организации и проведения публичных слушаний или общественных обсуждений по вопросам градостроительной деятельности на территории муниципального образования города Лермонтова Ставропольского края», администрация города Лермонтова

ПОСТАНОВЛЯЕТ:

1. Предоставить Делибалтовой Валентине Николаевне разрешение на отклонение от предельных параметров разрешенного строительства объекта капитального строительства многоквартирного дома на земельном участке с кадастровым номером 26:32:030502:1208, расположенного по адресу: Российская Федерация, Ставропольский край, городской округ город Лермонтов, город Лермонтов, улица Алая, земельный участок 1, в части уменьшения отступа от северной границы земельного участка с кадастровым номером 26:32:030502:1208 до строения с 3,0 м до 1,0 м.

2. Гр. Делибалтовой В.Н. обеспечить опубликование настоящего постановления в еженедельной региональной общественно-политической газете города Лермонтова «Лермонтовские известия».

3. Отделу кадров, муниципальной службы и организационных вопросов администрации города Лермонтова (Босенко) разместить настоящее постановление на официальном портале органов местного самоуправления города Лермонтова.

4. Контроль за выполнением настоящего постановления возложить на исполняющего обязанности заместителя главы администрации города Лермонтова Руденко Е.В.

5. Настоящее постановление вступает в силу со дня его подписания.

Временно исполняющий полномочия
главы города Лермонтова,
первый заместитель главы
администрации города Лермонтова

Е.Н. Кобзева

Индивидуальный предприниматель Жукова Александра Васильевна

Свидетельство о государственной регистрации физического лица в качестве индивидуального предпринимателя
серия 26 № 001685190 от 25.07.2005 г. ОГРНИП 305261820600058, ИНН 261806473103

Почтовый адрес и адрес фактического места нахождения: 357635, Ставропольский край, г.Ессентуки, ул.Радужная,2
тел. 8-928-811-75-20, E-mail: Glavproekt26@yandex.ru

Расчетный счет: 40802810560100027718 Кор. счет: 30101810907020000615 Доп.офис № 5230/0765 СТАВРОПОЛЬСКОЕ
ОТДЕЛЕНИЕ № 5230 ПАО СБЕРБАНК, БИК: 040702615

Действующий член Ассоциации Экспертно-аналитический центр проектировщиков «Проектный портал»
115114, г.Москва, ул.Дербеневская наб,11, www.sroprp.ru

СРО-П-019-26082009

регистрационный номер члена саморегулируемой организации в реестре членов СРО
П-019-261806473103 от 06.03.2018г.

Исх. 36 от 07.09.23

Главе администрации г. Лермонтов

В рамках проектных работ.

В рамках разработки проектной документации объектов капитального строительства «Многоквартирные жилые дома со встроенными нежилыми помещениями», по адресу: СК, г. Лермонтов, ул. Алая, на земельном участке с кадастровым номером: 26:32:030502:1208, проведены инженерно-геологические изыскания. По результатам изысканий выявлен участок с негативными показателями несущей способности свойств грунтов.


Согласно представленному геологическому разрезу, необходимо смещение фундаментов на 2 м. на север к ул. Волкова, для размещения объекта на допустимый несущий слой грунта, во избежание возможной просадки фундаментов и деформаций.

Технический отчет по результатам инженерно-геологических изысканий для подготовки проектной документации представлен ООО «Геотехника» 2023г.

ИП Жукова А.В.



Схема планируемого размещения объекта капитального строительства на земельном участке.

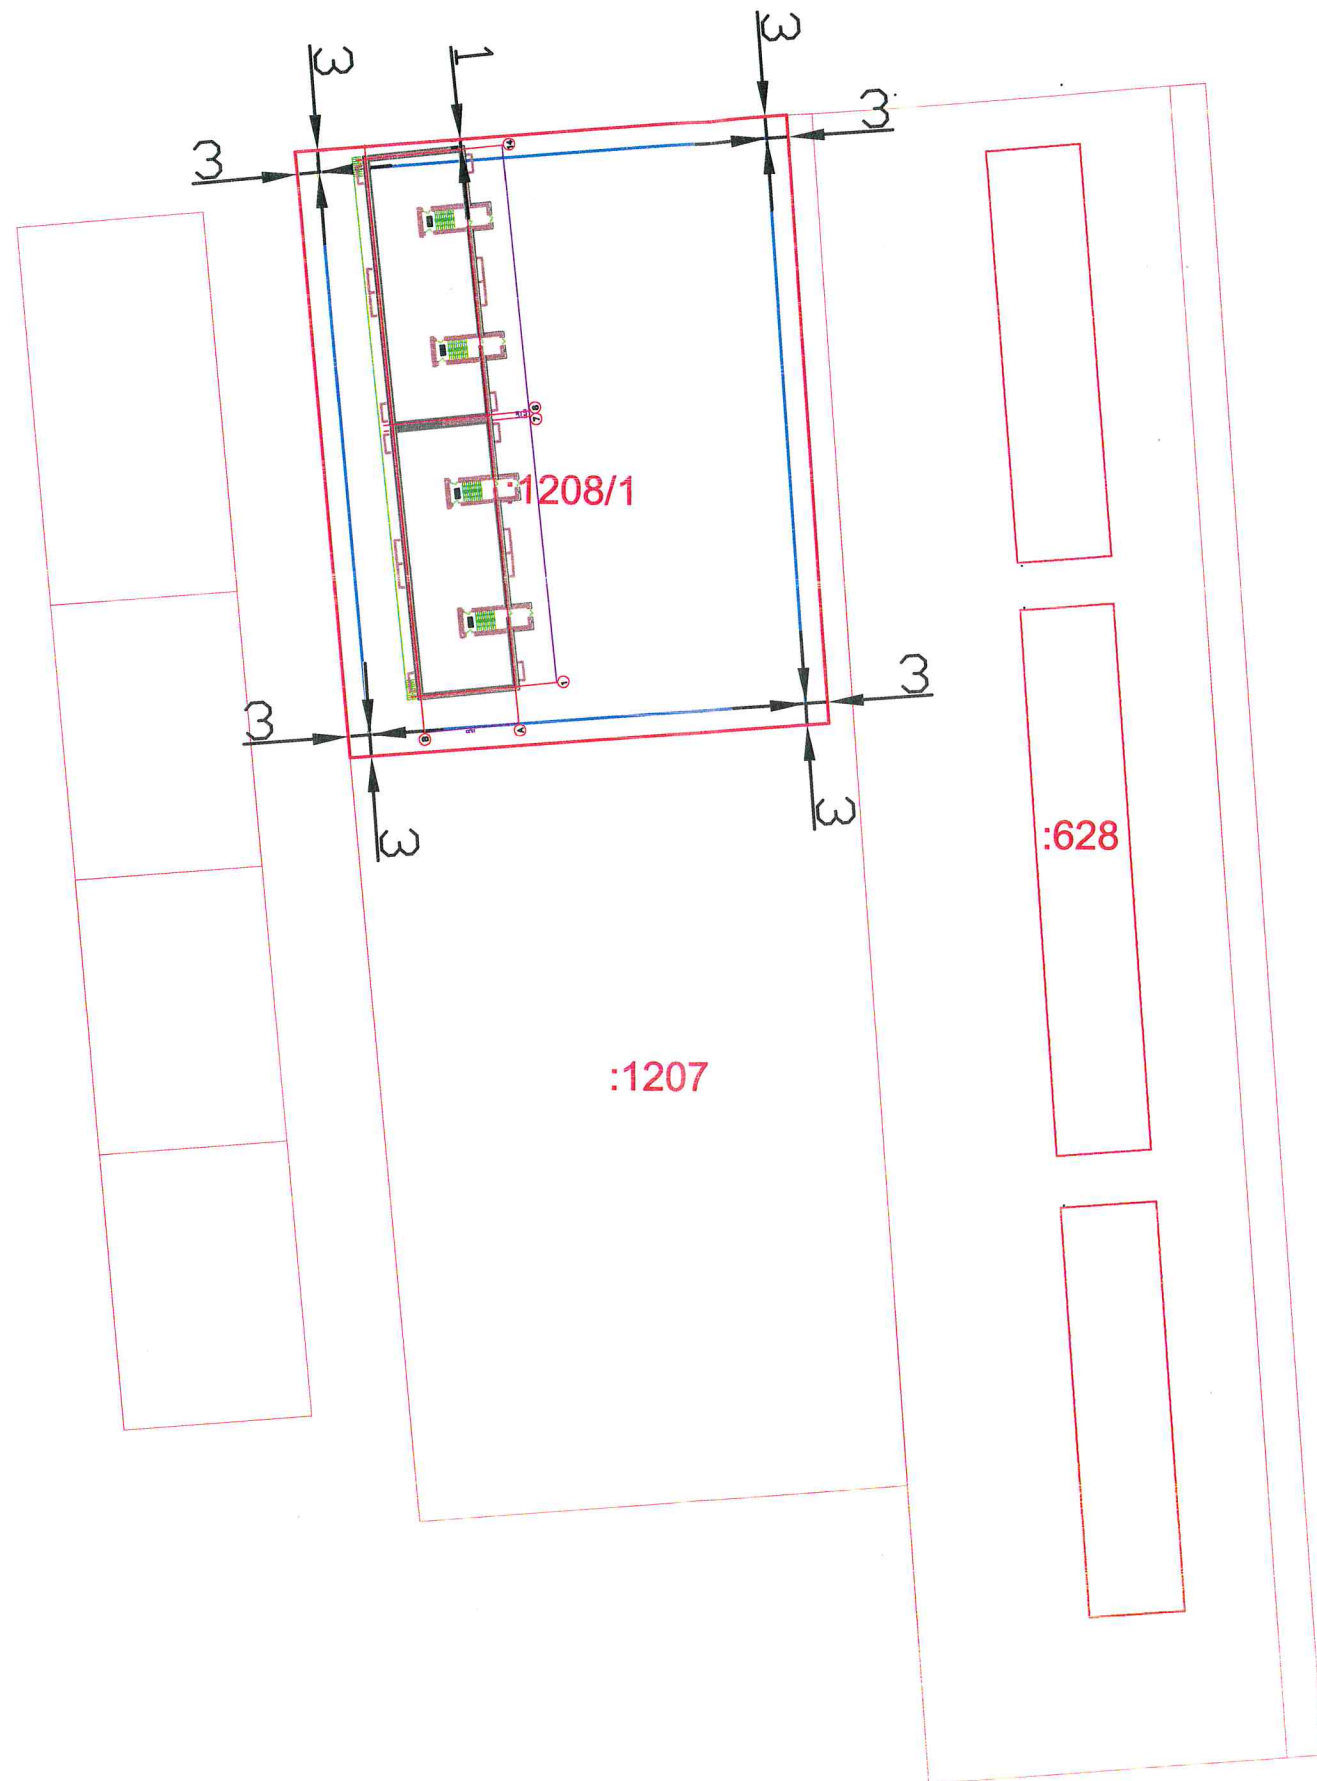

Инв. N подл.	Подпись и дата	Взам. инв. N	СОГЛАСОВАНО		

					26/3-25/22-ПЗУ			
					адрес проектирования: РФ. Ставропольский край, г. Лермонтов, ул. Алая			
Колуч.	Лист	№ док.	Подп.	Дата	Многоквартирные жилые дома. Корпус 1. Корпус 2. Корпус 3.	Стадия	Лист	Листов
Разработ.	Шеховцова			2023г.		П		
Н.контр.	Ерышева			2023г.	Ситуационный план.	ИП "Жукова А.В."		
ГИП	Шеховцова			2023г.				