


СТАТЬЯ 23 КАРТА ГРАДОСТРОИТЕЛЬНОГО ЗОНИРОВАНИЯ ГОРОДА ЛЕРМОНТОВА

Приложение 1
к Правилам землепользования и
застройки муниципального
образования городского округа
города Лермонтова
Ставропольского края,
утвержденным постановлением
администрации города Лермонтова
от 21 декабря 2021 г. № 814

(в редакции постановления
администрации города Лермонтова
от 16 января 2024 г. № 9)

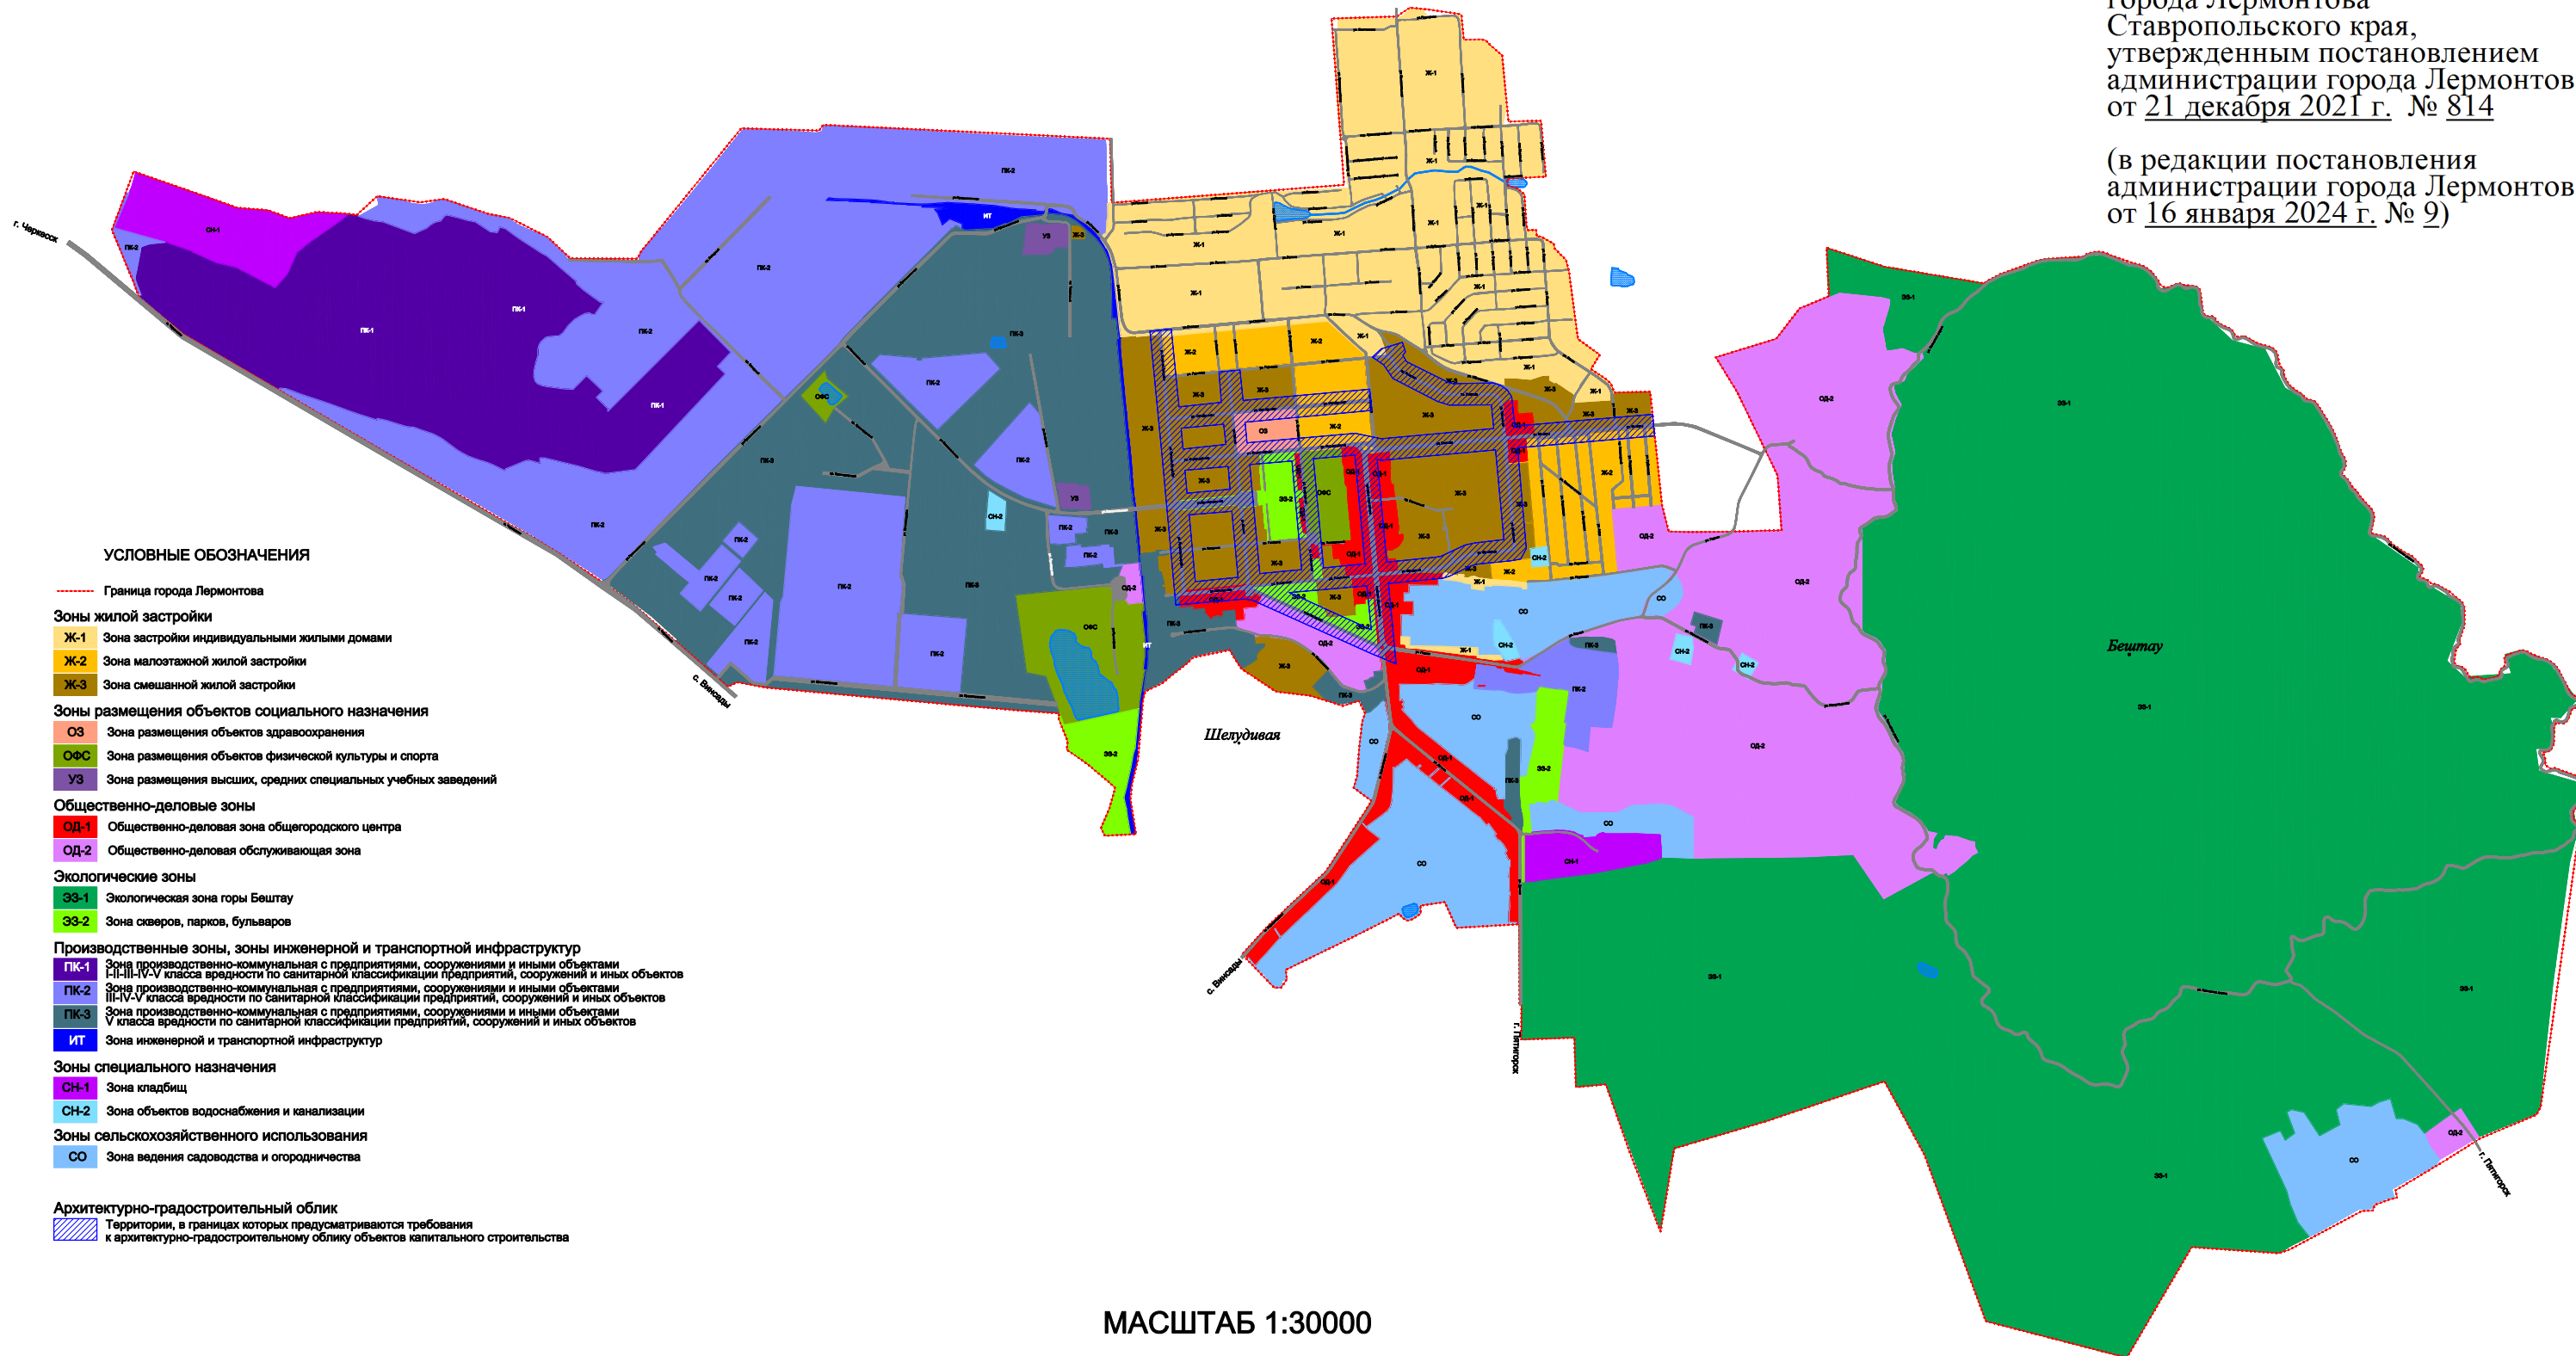

МАСШТАБ 1:30000