Документация

по планировке территории (проект планировки территории и проект межевания территории) применительно к земельным участкам с кадастровыми номерами

ПРОЕКТ МЕЖЕВАНИЯ ТЕРРИТОРИИ

Границы зон с особыми условиями использования территории.
Местоположение существующих объектов капитального строительства.
М 1:1000

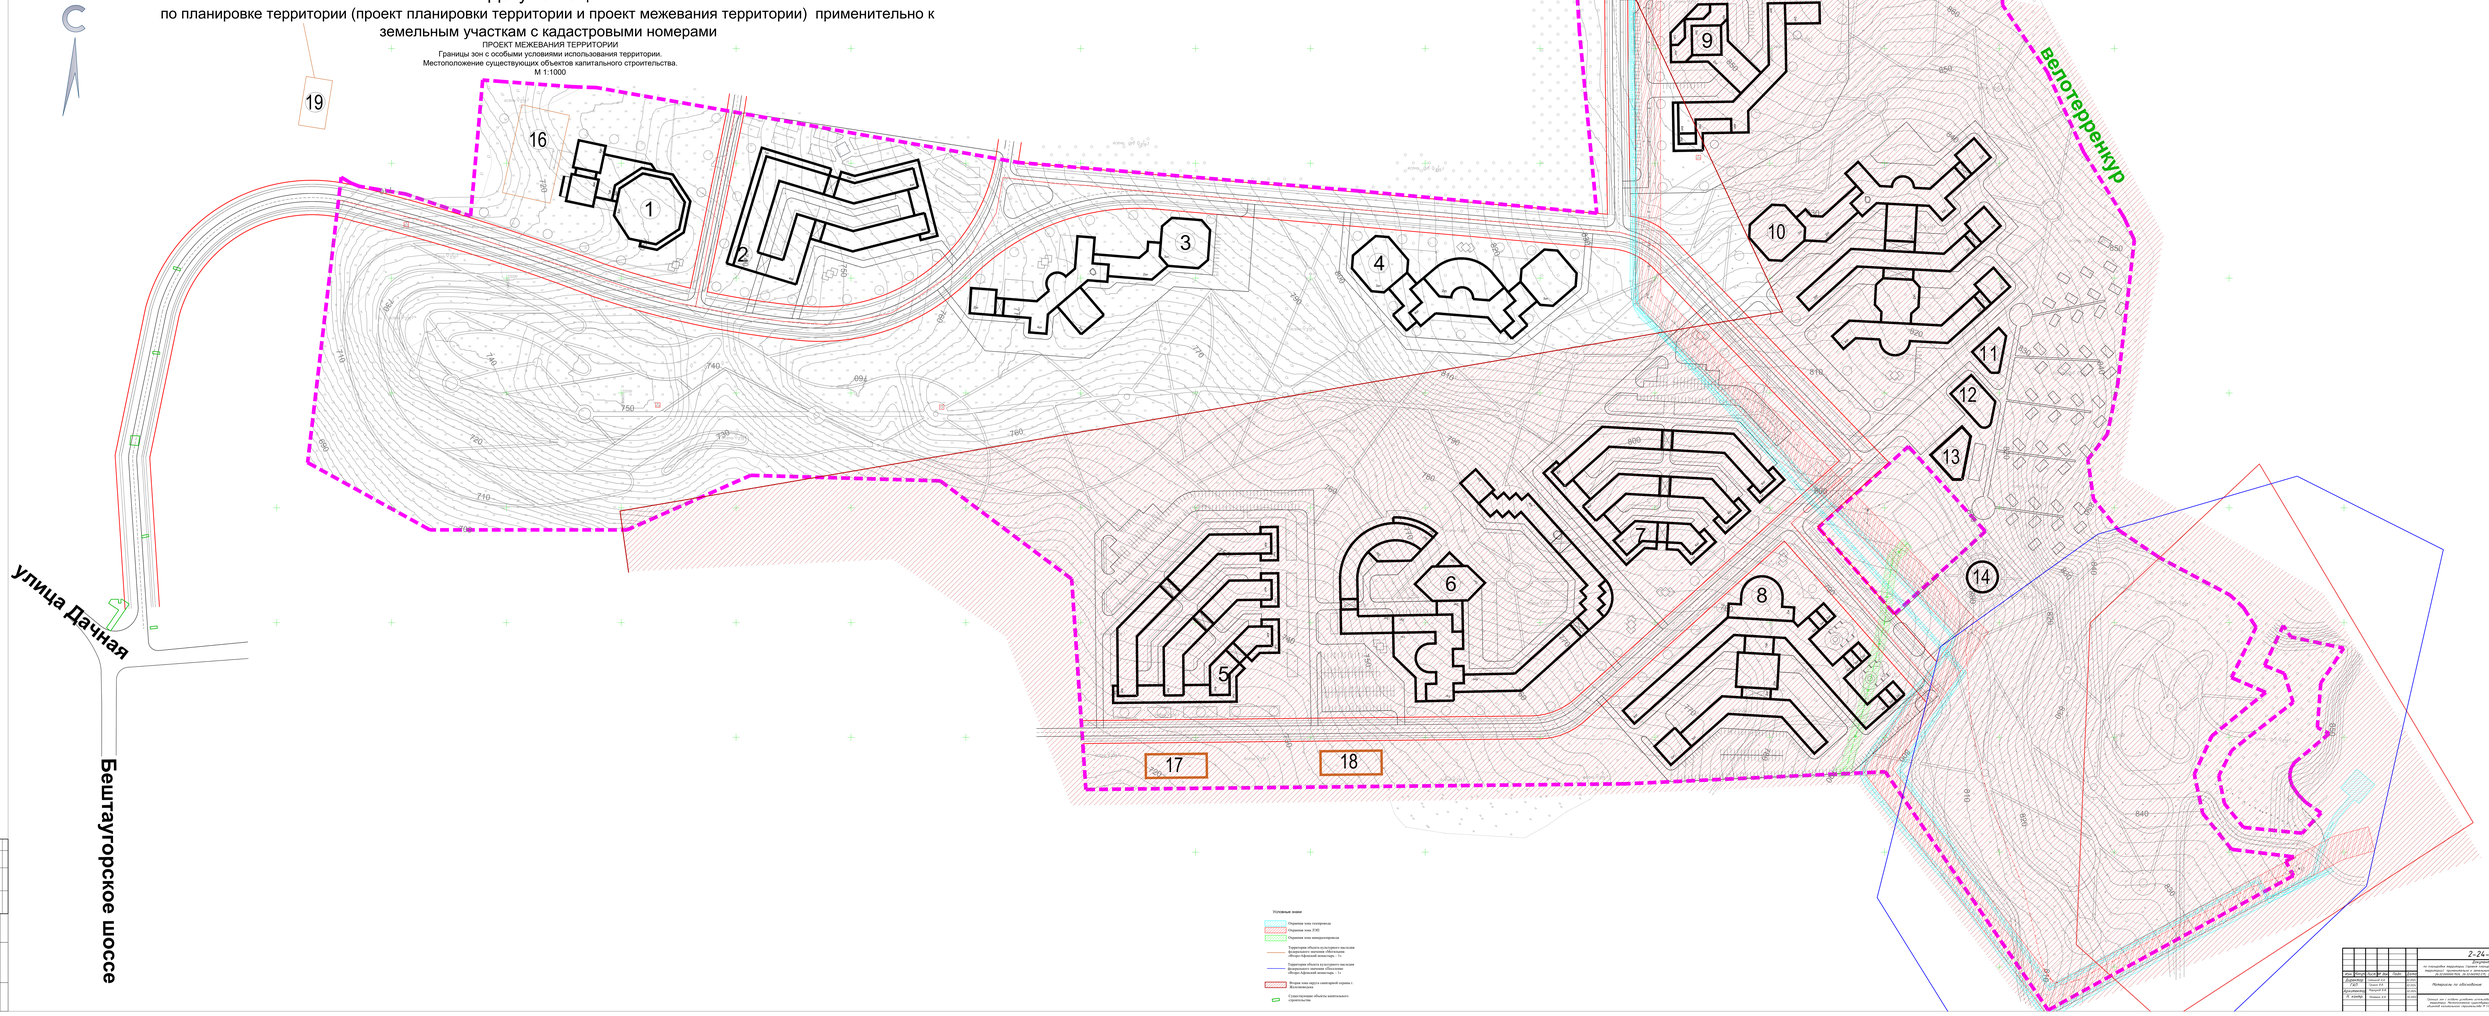

						2-24-ППТ			
						Документация по планировке территории (проект планировки территории и проект межевания территории) применительно к земельным участкам с кадастровыми номерами			
Изм.	Кол.уч.	Лист	№ док.	Подпись	Дата				
Разработал		Ковтун Е.В.			01.24	Материалы по обоснованию	Стадия	Лист	Листов
Проверил		Ковтун Е.В.			01.24				
Архитектор проекта		Чередий И.В.			01.24				
Н. контр.		Ковтун Е.В.			01.24	Схема №1 к разделу «Сведения о границах территории, подлежащей комплексному развитию» М 1:1000	ООО "ОГЕа"		

Согласовано

Взам. инв. №

Подпись и дата

Инв. № подл.