Документация

по планировке территории (проект планировки территории и проект межевания территории) применительно к земельным участкам с кадастровыми номерами

ПРОЕКТ ПЛАНИРОВКИ ТЕРРИТОРИИ

Чертеж планировки территории. Схема сетей. М 1:1000

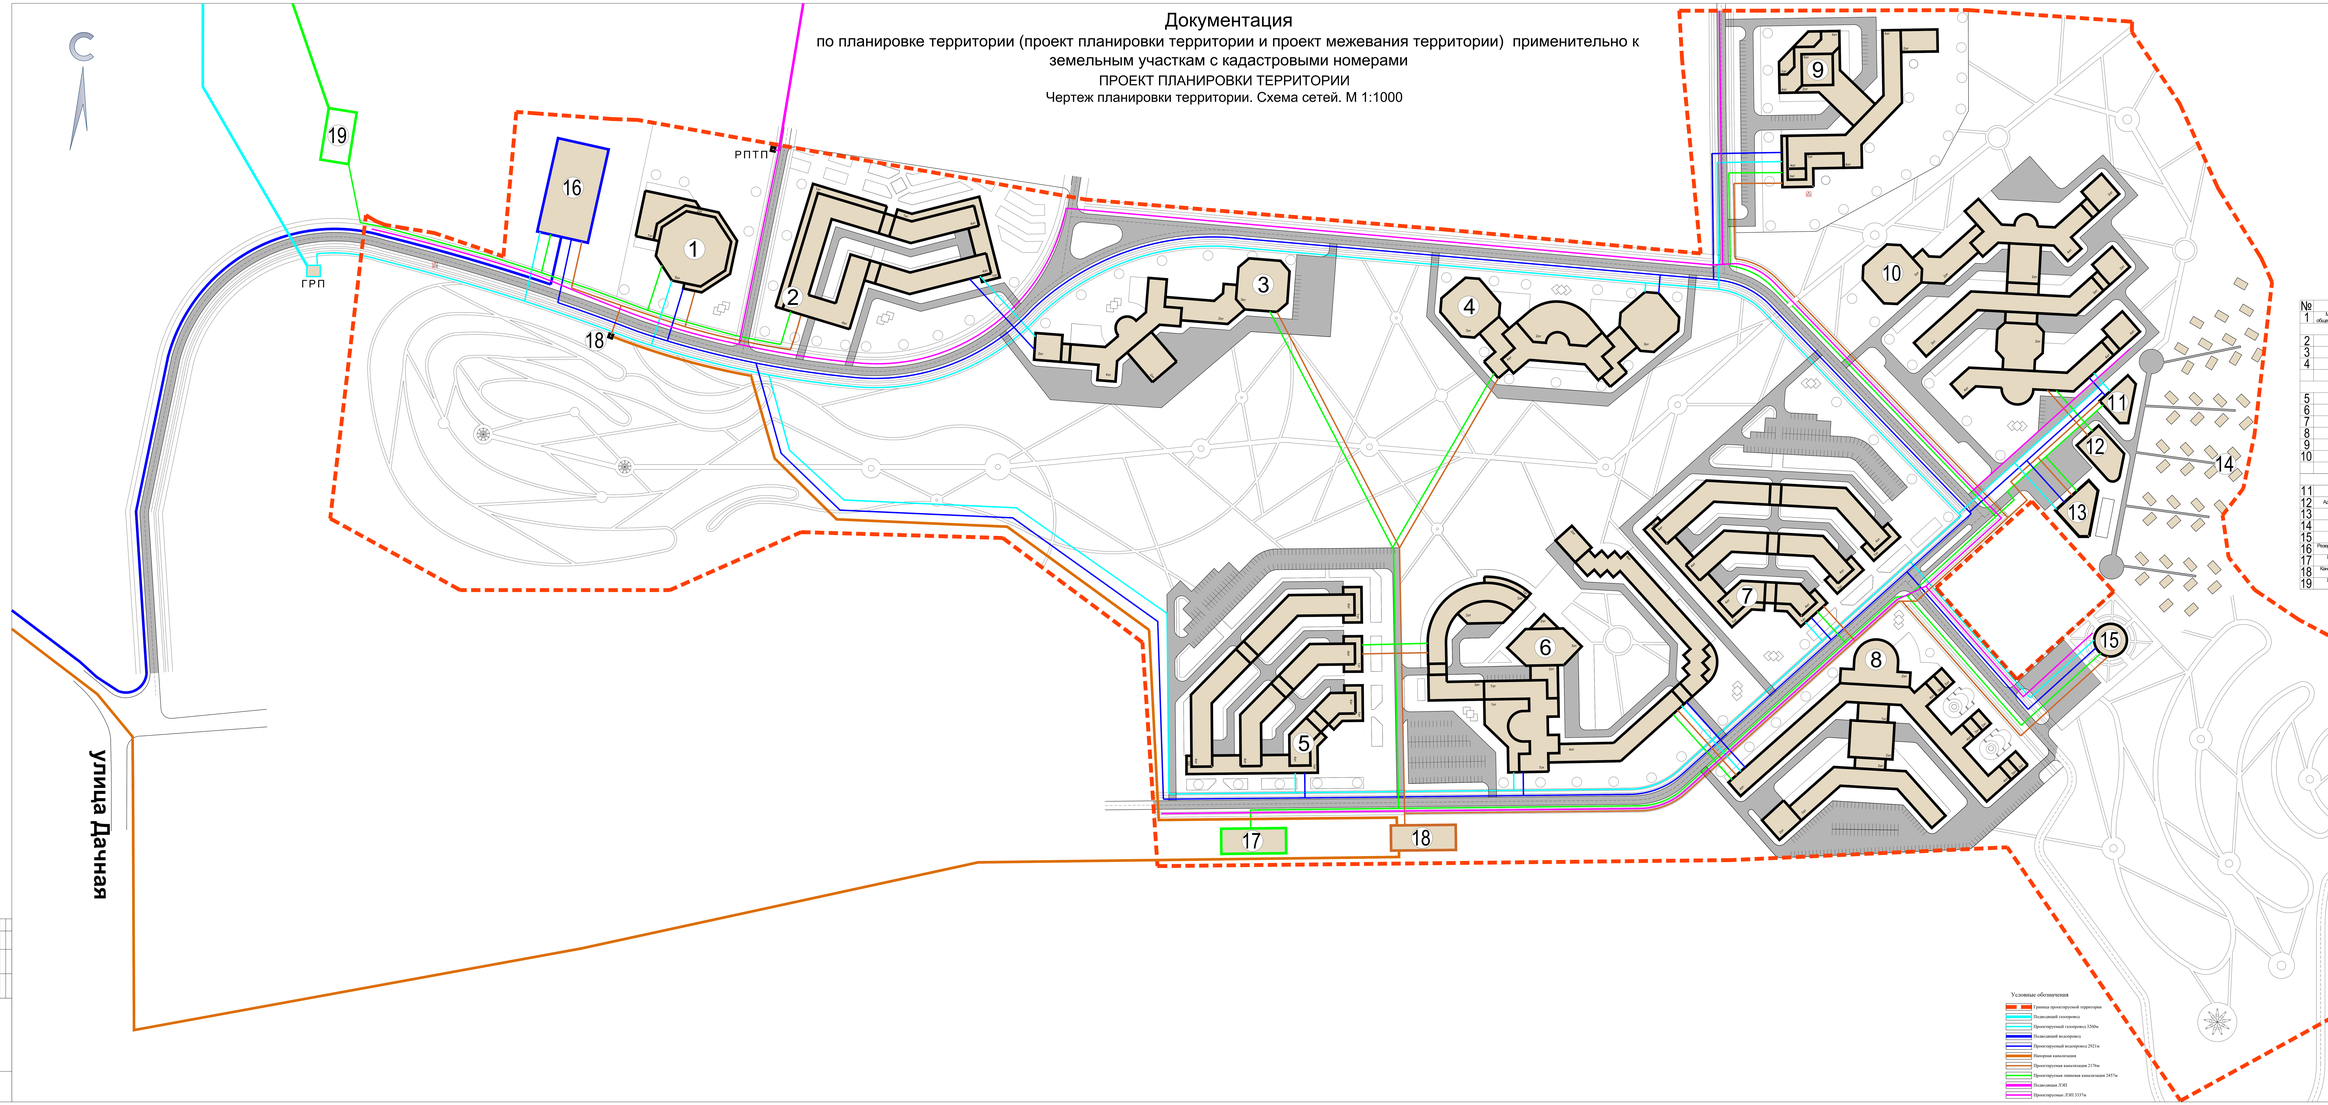

№	Объект	Площадь участка	Площадь застройки	Количество мест
1	Многофункциональный общественно-деловой комплекс	1,6 га	4400 м²	
	Гостиницы			
2	Гостиница	3,0 га	8930 м²	463
3	Гостиница	7,3 га	6420 м²	343
4	Гостиница	4,3 га	8280 м²	273
		Итого: 14,6 га	Итого: 23630 м²	Итого: 1079
	Санатории			
5	Санаторий	5,1 га	9700 м²	310
6	Санаторий	5,1 га	14270 м²	388
7	Санаторий	4,6 га	9700 м²	238
8	Санаторий	4,0 га	11365 м²	262
9	Санаторий	4,8 га	7210 м²	204
10	Санаторий	6,6 га	8930 м²	378
		Итого: 30,2 га	Итого: 61175 м²	Итого: 1780
11	Ресторан		644 м²	
12	Административный блок		943 м²	
13	СПА комплекс		882 м²	
14	Глэмпинг	3,6 га	2700 м²	204
15	Питьевая галерея	0,3 га	564 м²	
16	Резервуары чистой воды (РЧВ) 2*3000 м³	1,4 га		
17	Локальные очистные сооружения (ЛОС)	1,6 га		
18	Канализационная насосная станция (КНС)			
19	Локальные очистные сооружения (ЛОС)	-		

Условные обозначения

- Граница проектируемой территории
- Подземный газопровод
- Проектируемый газопровод 325Ø6
- Подземный водопровод
- Проектируемый водопровод 292Ø6
- Наземная канализация
- Проектируемая канализация 217Ø6
- Проектируемая линейная канализация 247Ø6
- Подземная ЭЛ
- Проектируемая ЛЭП 3333Ø6

								Z-24-ЛПТ	
								Документация по планировке территории (проект планировки территории и проект межевания территории) применительно к земельным участкам с кадастровыми номерами 24:22:0000000:1608, 24:22:0000000:2015, 24:22:0000000:2016	
Изм.	Кол.уч.	Лист	№ док.	Подп.	Дата				
Разраб.		Сотник И.А.			12.2024	Основная часть		Стадия	Лист	Листов
ГИП		Сотник И.А.			12.2024			Л	2	
Архитектор		Полосов Р.Д.			12.2024	Чертеж планировки территории. Схема сетей. М 1:1000		ООО "ГИСЦ"		
Н. контр.		Сотник И.А.			12.2024					