


Документация

по планировке территории (проект планировки территории и проект межевания территории)
применительно к земельным участкам с кадастровыми номерами 26:32:051401:228,
26:32:051401:229, 26:32:051401:230, 26:32:000000:2021, 26:32:000000:2527, 26:32:000000:2528,
26:32:000000:2529, 26:32:000000:2530, 26:32:000000:2531, 26:32:000000:2532

ПРОЕКТ ПЛАНИРОВКИ ТЕРРИТОРИИ

Чертеж планировки территории. Схема вертикальной планировки и инженерной подготовки территории . М 1:1000

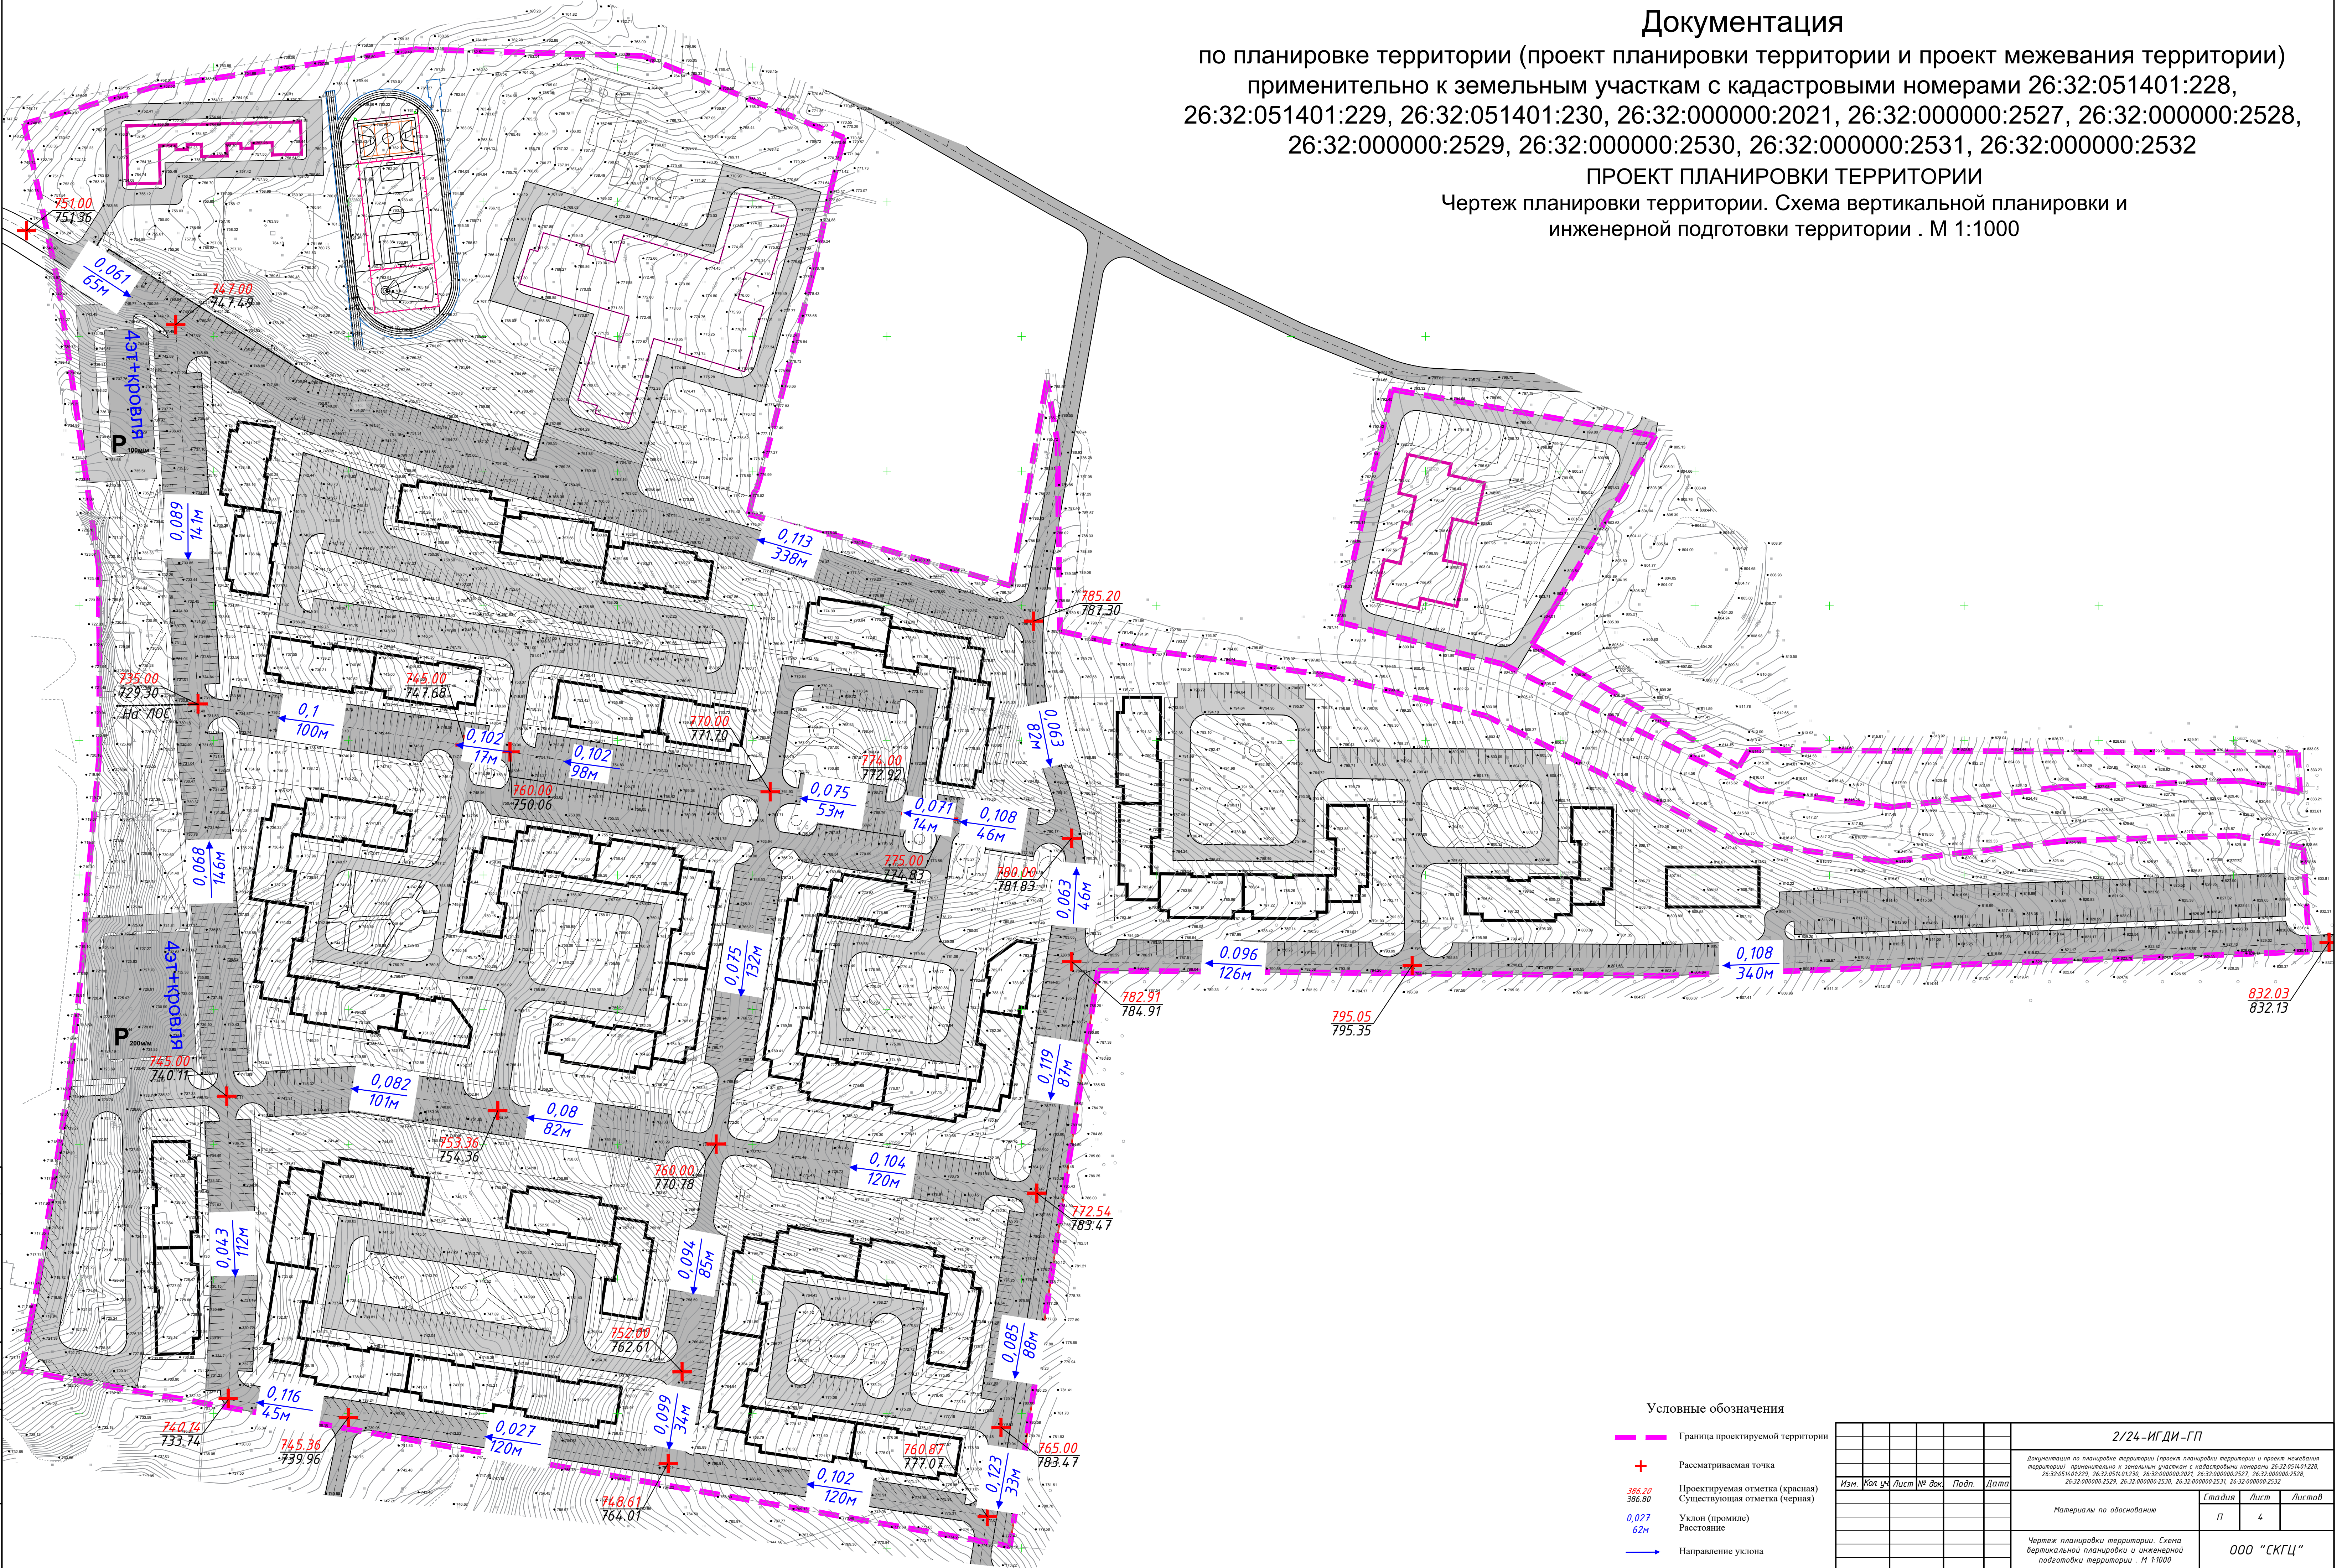

Условные обозначения

- Граница проектируемой территории
- Рассматриваемая точка
- Проектируемая отметка (красная)
- Существующая отметка (черная)
- Уклон (промилле)
- Расстояние
- Направление уклона

2/24-ИГДИ-ГП				
Документация по планировке территории (проект планировки территории и проект межевания территории) применительно к земельным участкам с кадастровыми номерами 26:32:051401:228, 26:32:051401:229, 26:32:051401:230, 26:32:000000:2021, 26:32:000000:2527, 26:32:000000:2528, 26:32:000000:2529, 26:32:000000:2530, 26:32:000000:2531, 26:32:000000:2532				
Изм.		Кол. уч.	Лист №	Всего
Подп.		Дата		
Материалы по обоснованию		Стадия	Лист	Листов
Чертеж планировки территории. Схема вертикальной планировки и инженерной подготовки территории . М 1:1000		п	4	
000 "СКГЦ"				